


le montage est adaptable aux dimensions réelles du projet (câble à recouper)
Provisionner de votre coté les fixations nécessaires et adaptées à votre support
(mur béton plein, parpaing, bois, acier, ...)
Il faut un filetage M8 dépassant du support de 25mm maxi

Méthodologie :


- Traçage
- Perçage
- Mise en place des chevilles
- Vissage des embases sur les chevilles
- Pré-positionnement du sous-ens. C/D/E
- Repérage de la coupe à faire sur le câble, puis coupe.
- Assemblage de "C" sur le câble, serrage assez énergique à faire.
- Mise en tension du câble à l'aide de l'écrou "E"

REP.	QTE.	REFERENCE	DENOMINATION
A	3	XIS_90004	Embase GREENLINE Simplifiée
B	1	IS9020400000	Câble inox Ø4 (7*7)serti - 1 embout "Design" à dôme
C	1	XIS_94406	Terminaison manuelle "mini" pour câble Ø4
D	1	XIS_41306	Dôme fileté inox métrique droite M6 x 60 mm
E	1	IS10906	Ecrou inox M6
-	-	-	-
-	-	-	-

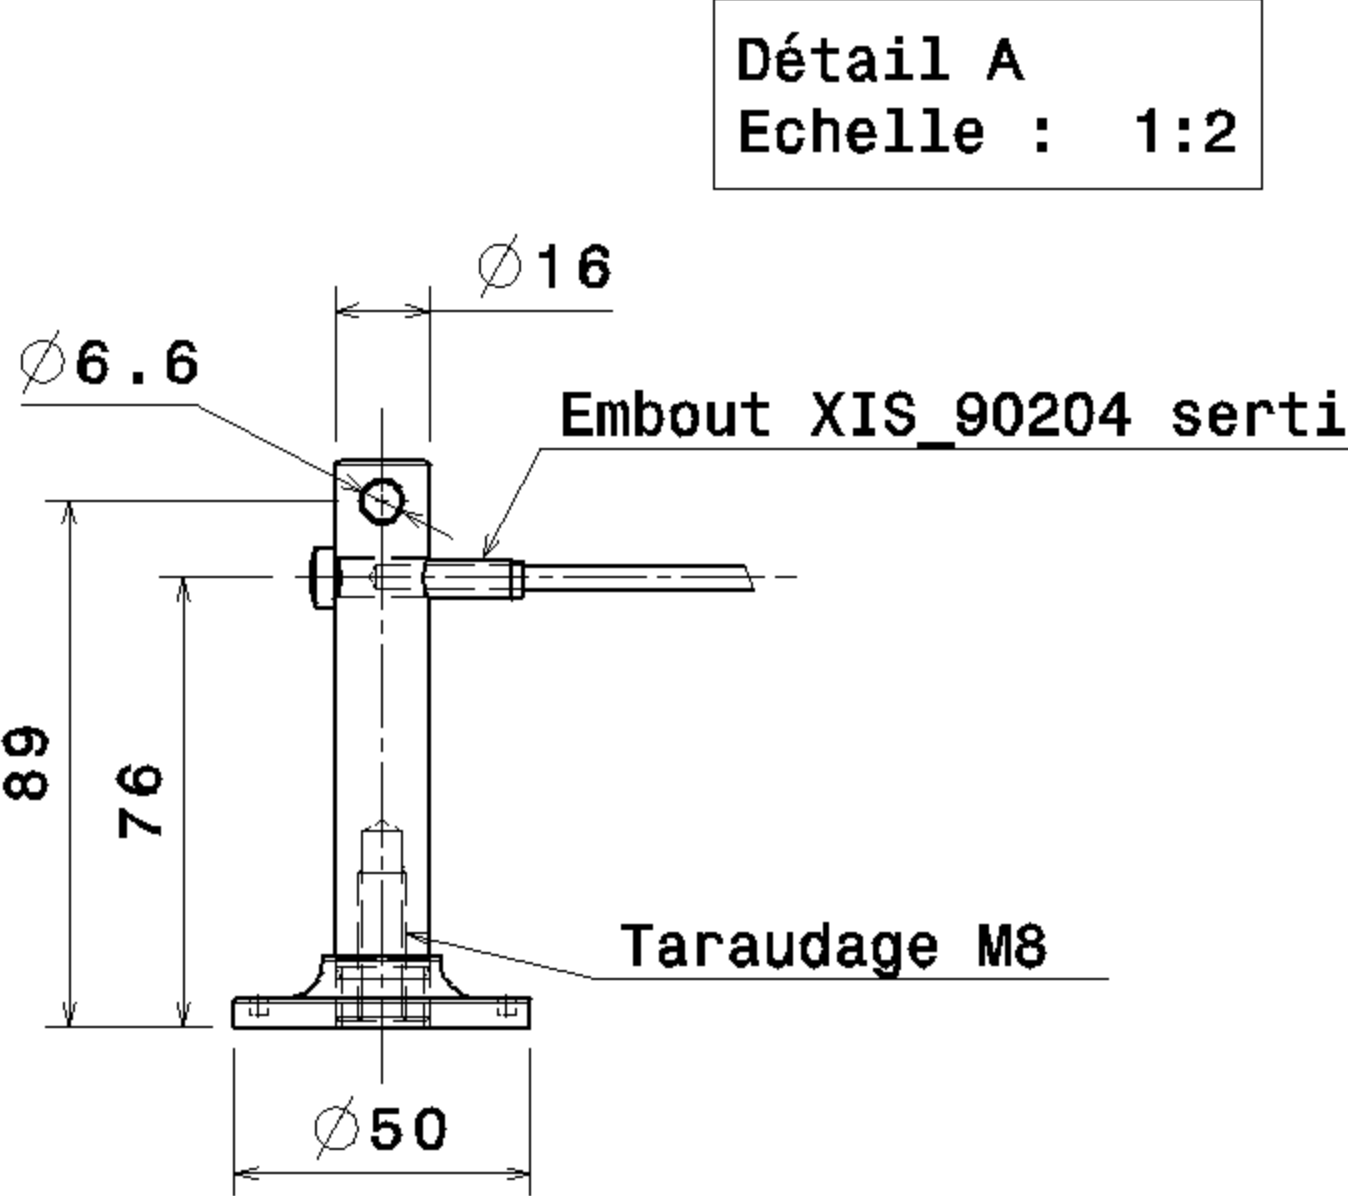

Date:	Nom: Name:	Modifications:	Revisions:	Repere: Item No. Indices: Update:
Echelle: Scale:	Designation: Description:	KIT VEGETAL C1 monocâble - H 2,5m		Masse: --- Kg
1/5				Protection: Passivé
A2				Traitement therm.: --
				
INOX SYSTEM		Z.I de Périgny 14 rue Anita Conti 17180 PERIGNY		Matiere: Material: INOX AISI 316
Tél.: +33 (0)1 39 19 11 00 Fax: +33 (0)1 39 19 11 01 www.inox-system.fr				
Ce document est la propriété de INOX SYSTEM et ne peut être reproduit ou communiqué à un tiers sans autorisation écrite préalable				
This document is the property of INOX SYSTEM and may not be reproduced or given to anyone without prior written authorization				
Identification CAO: CAO Identity:		Référence plan		Symétrie
3D: -----		--		INDICE:
2D: -----		SYM		-
Date:	04/01/2023			
Dessine par: Drawn by:	Th.Labbé / B.E.		KITVEGETAL_C1	
		--		Planche: Sheet: 1 / 1


Montage côté terminaison manuelle

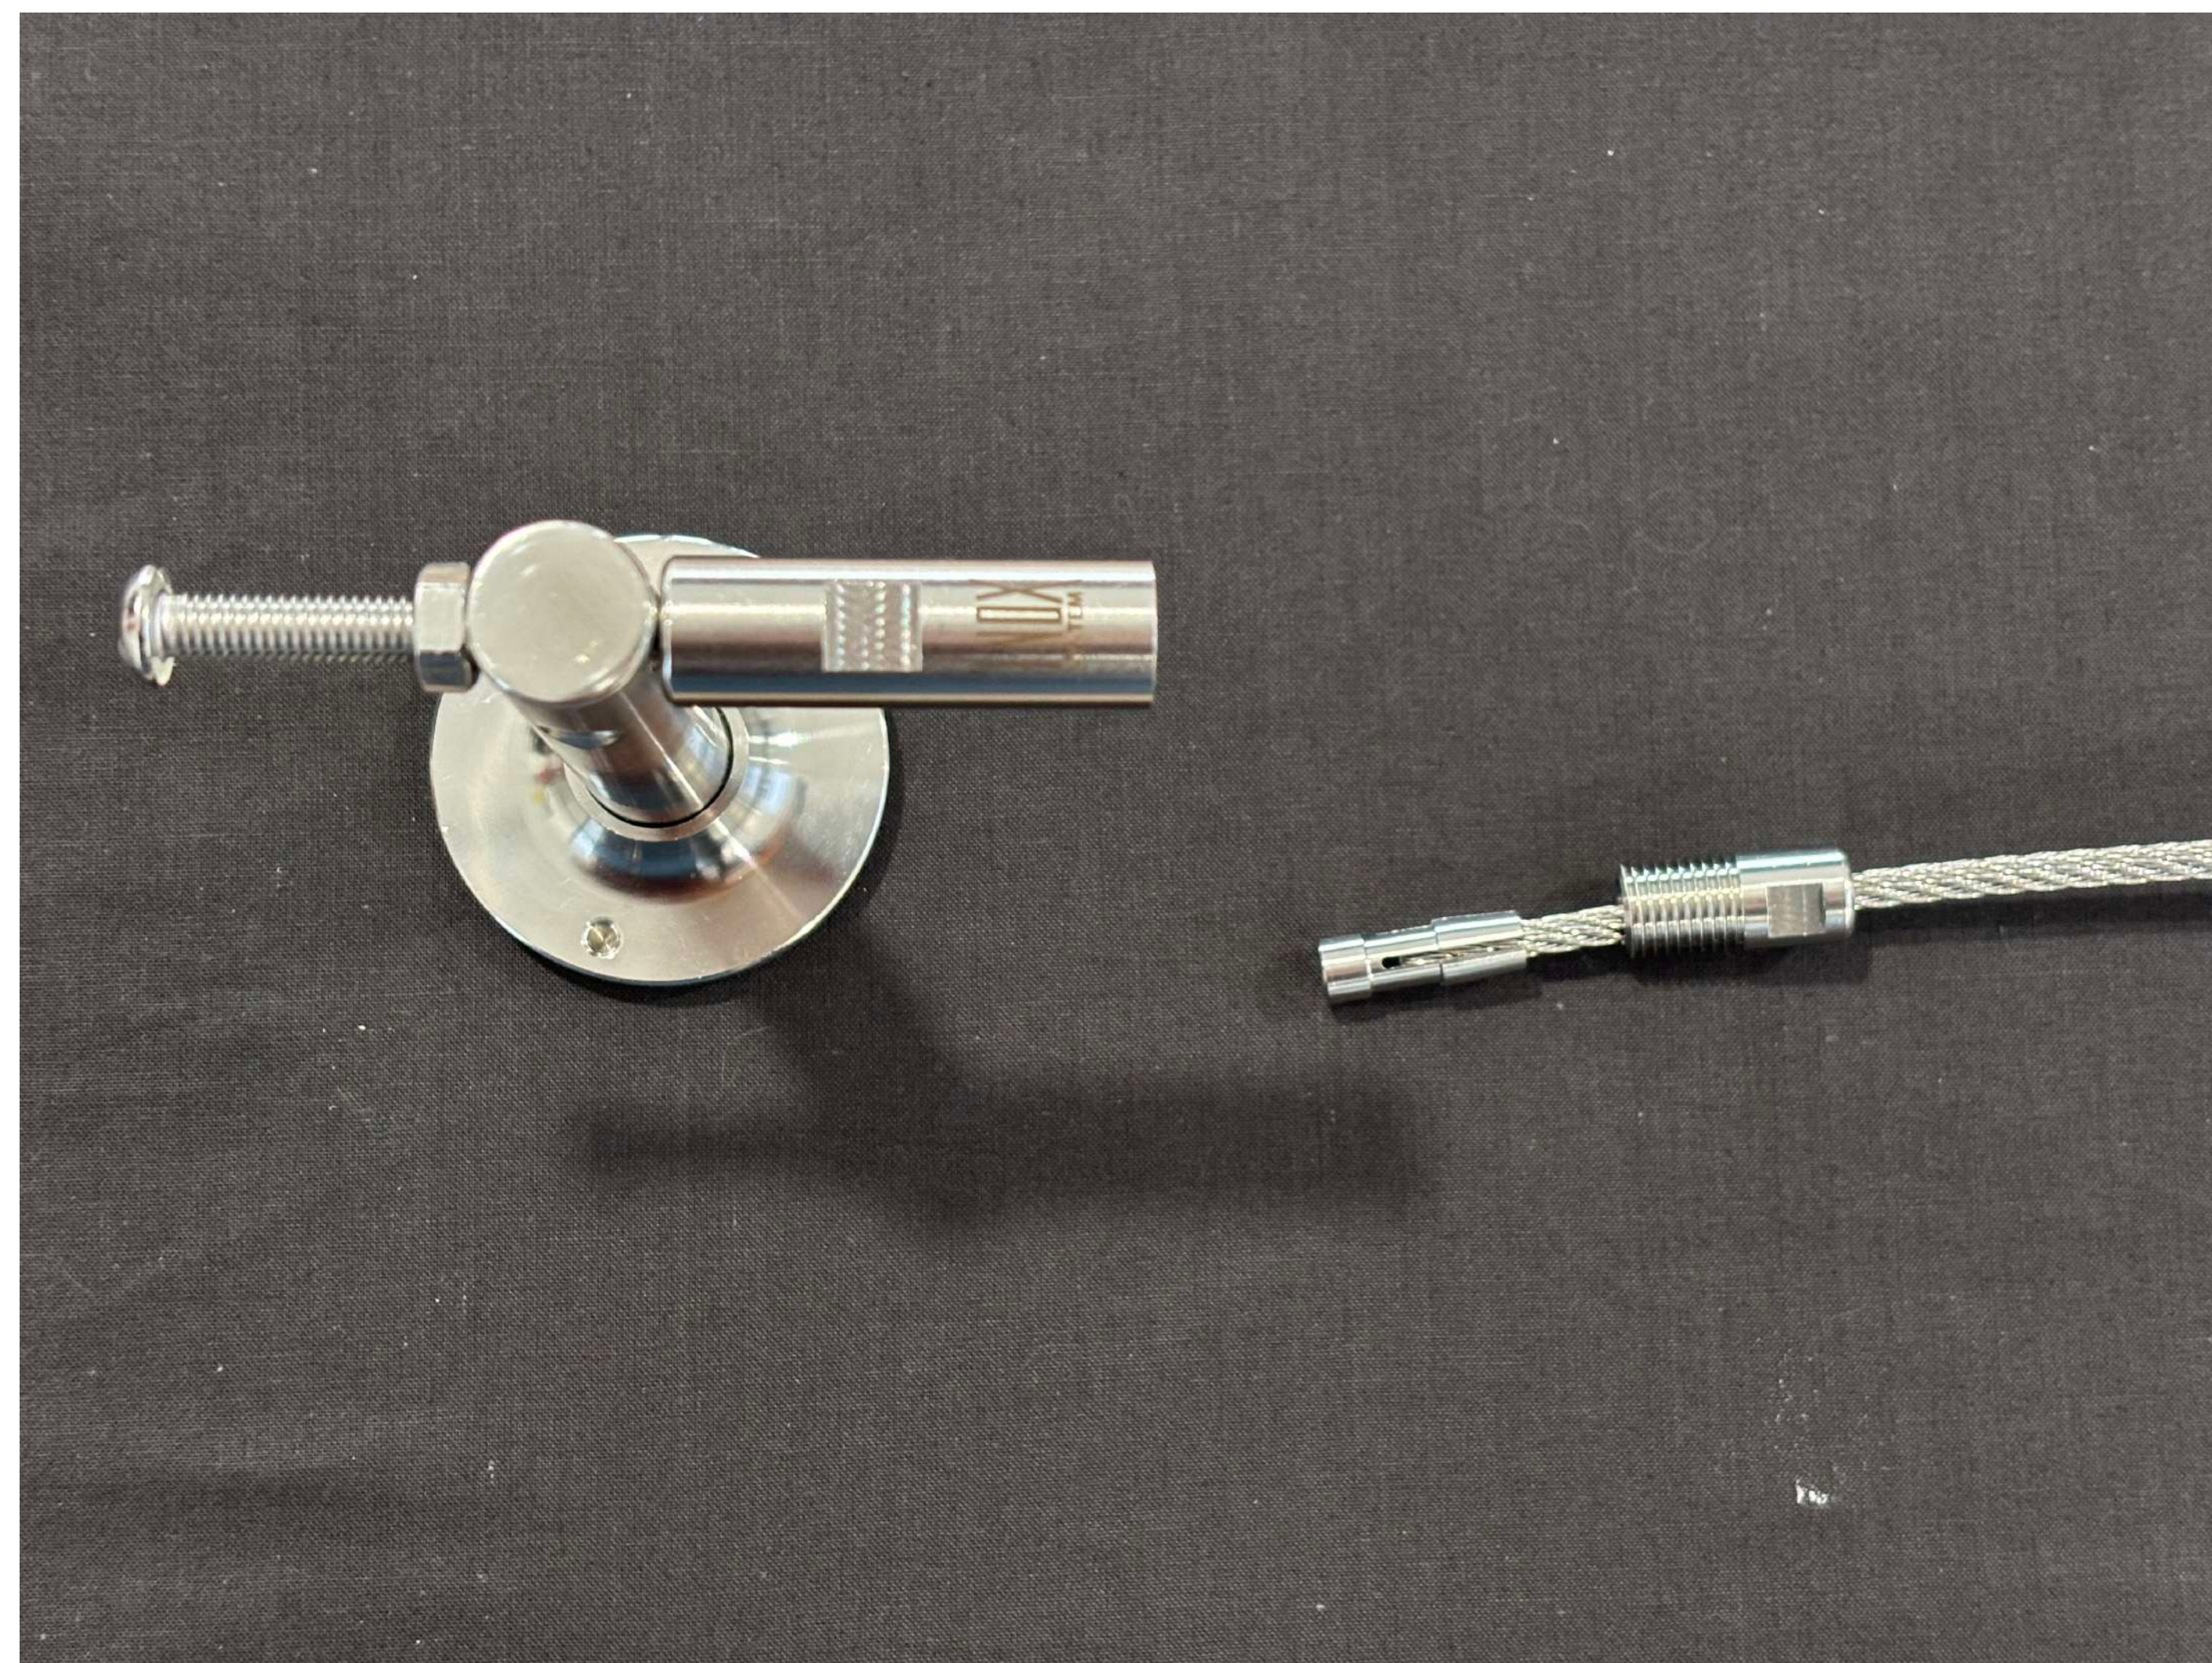


Dôme fileté inox métrique
droite M6 x 60 mm

Ecrou inox M6

Terminaison
manuelle "mini"

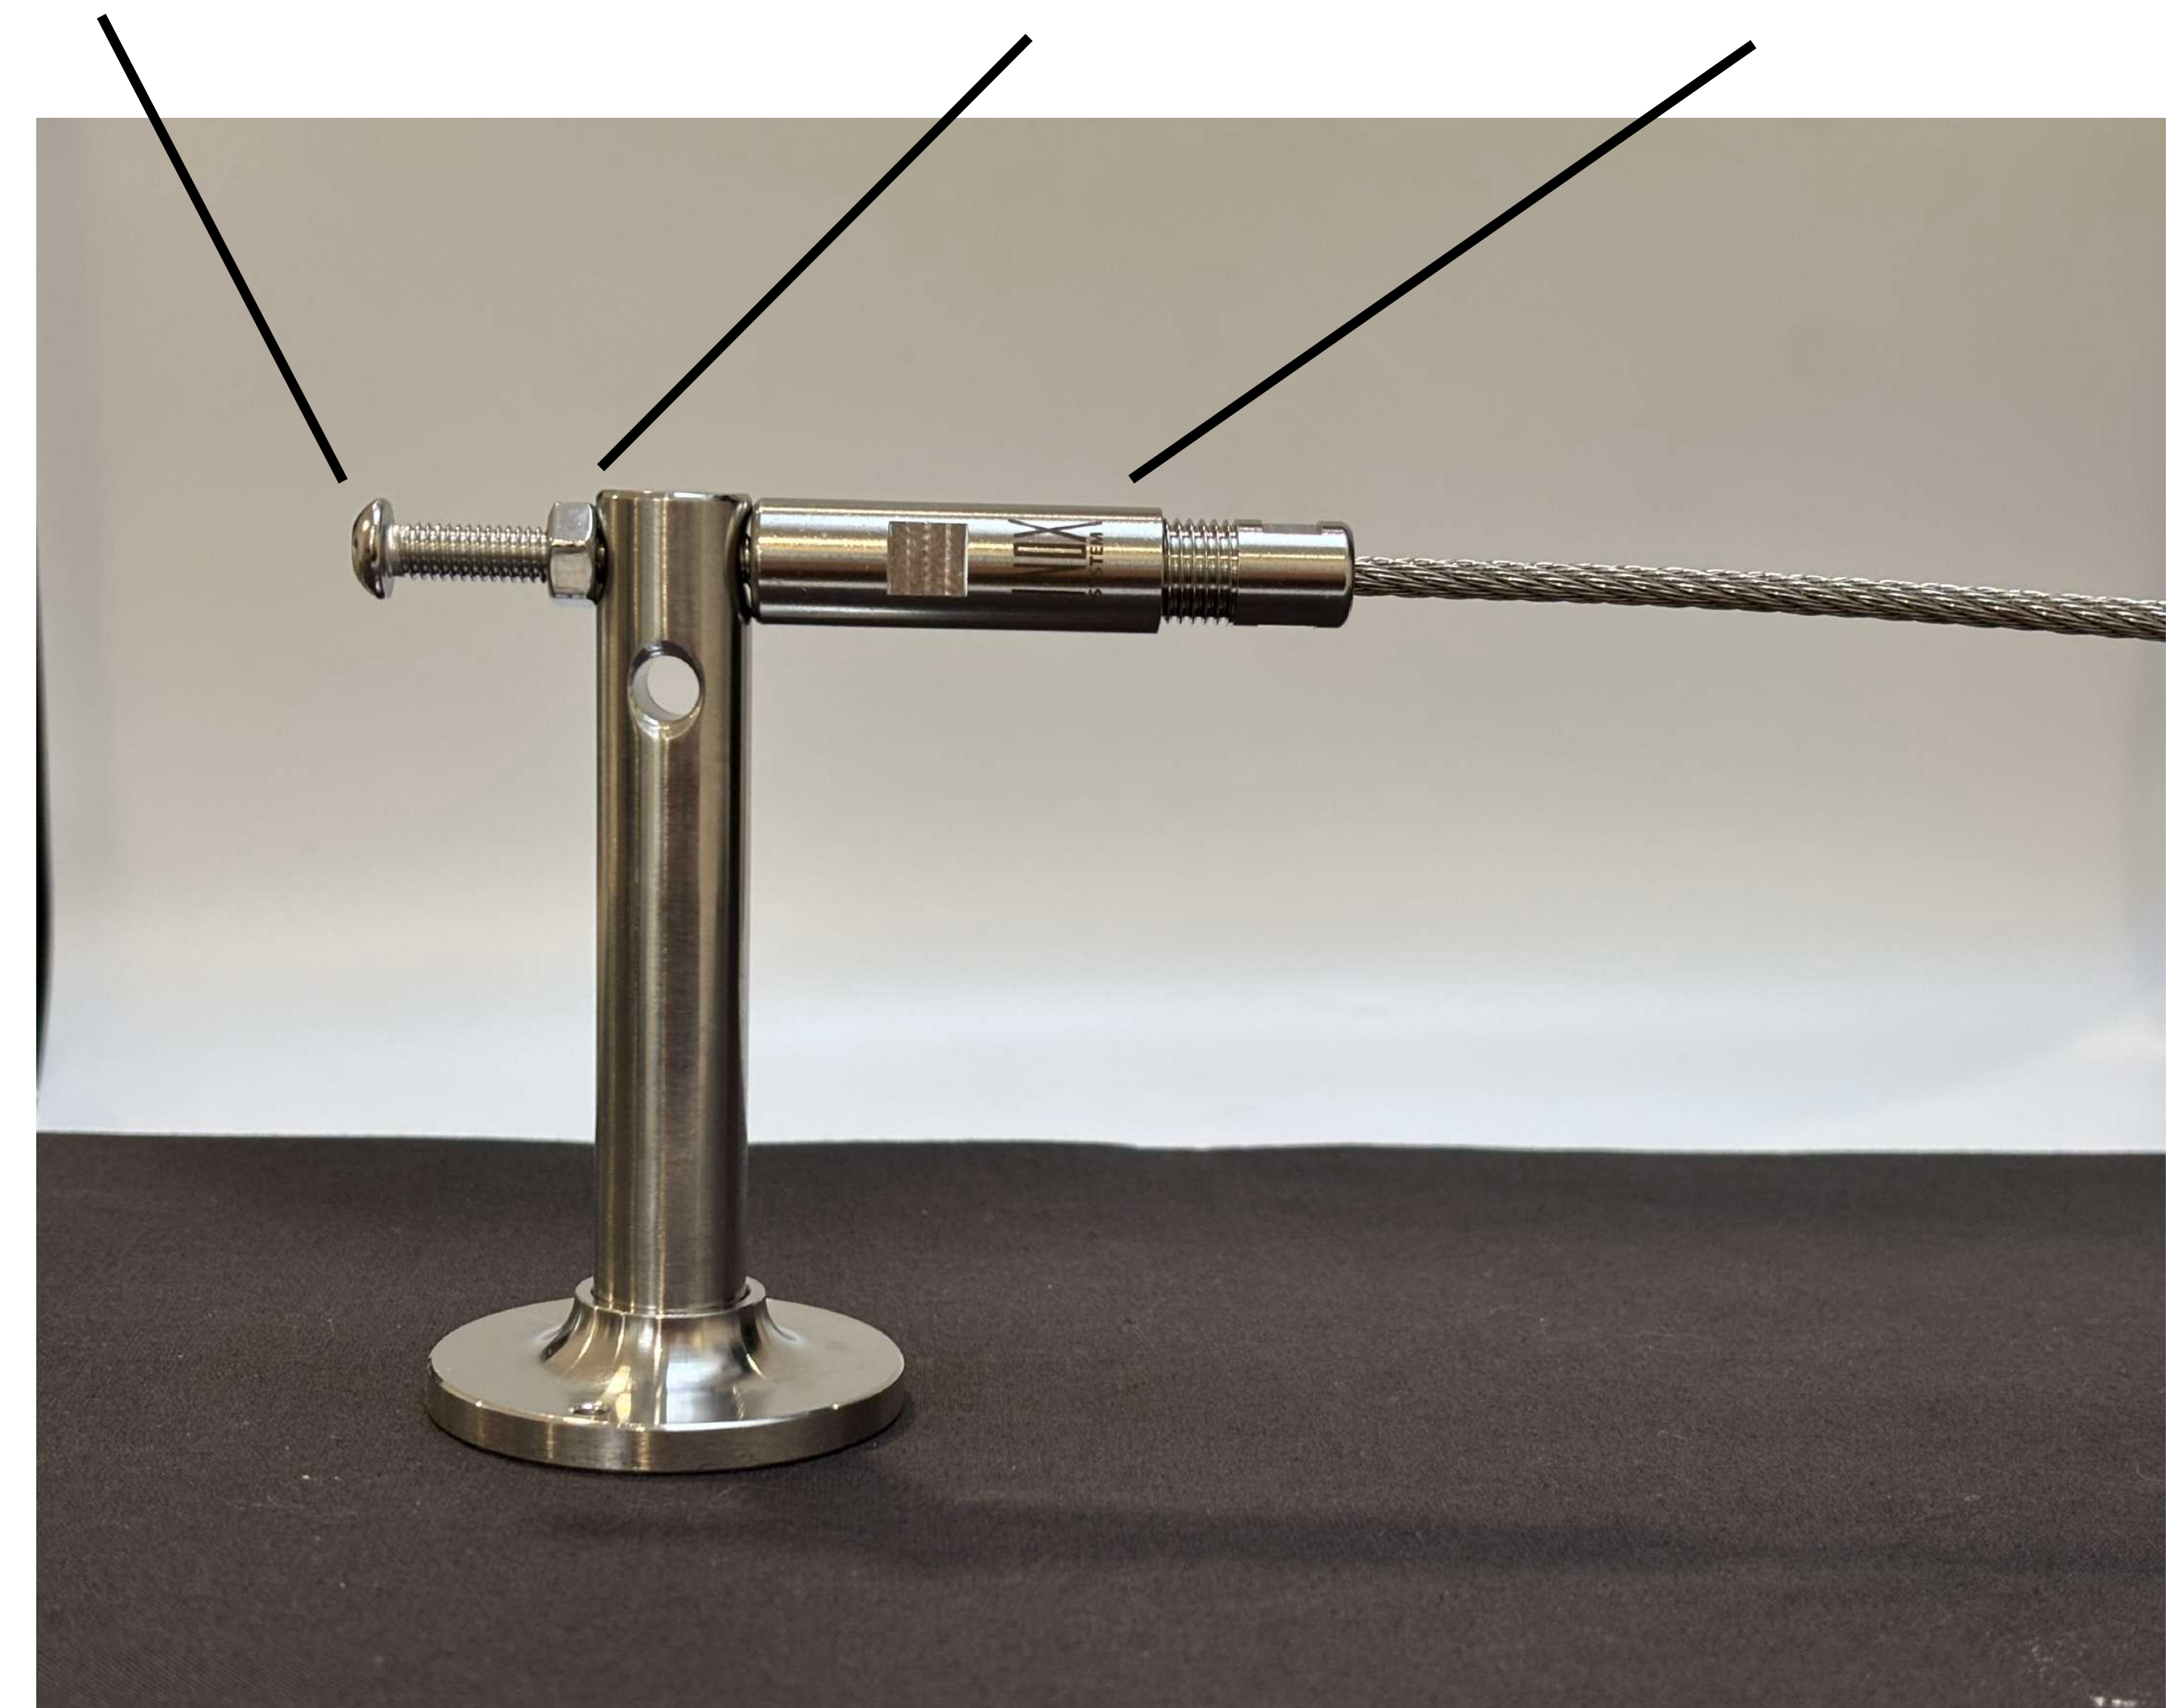

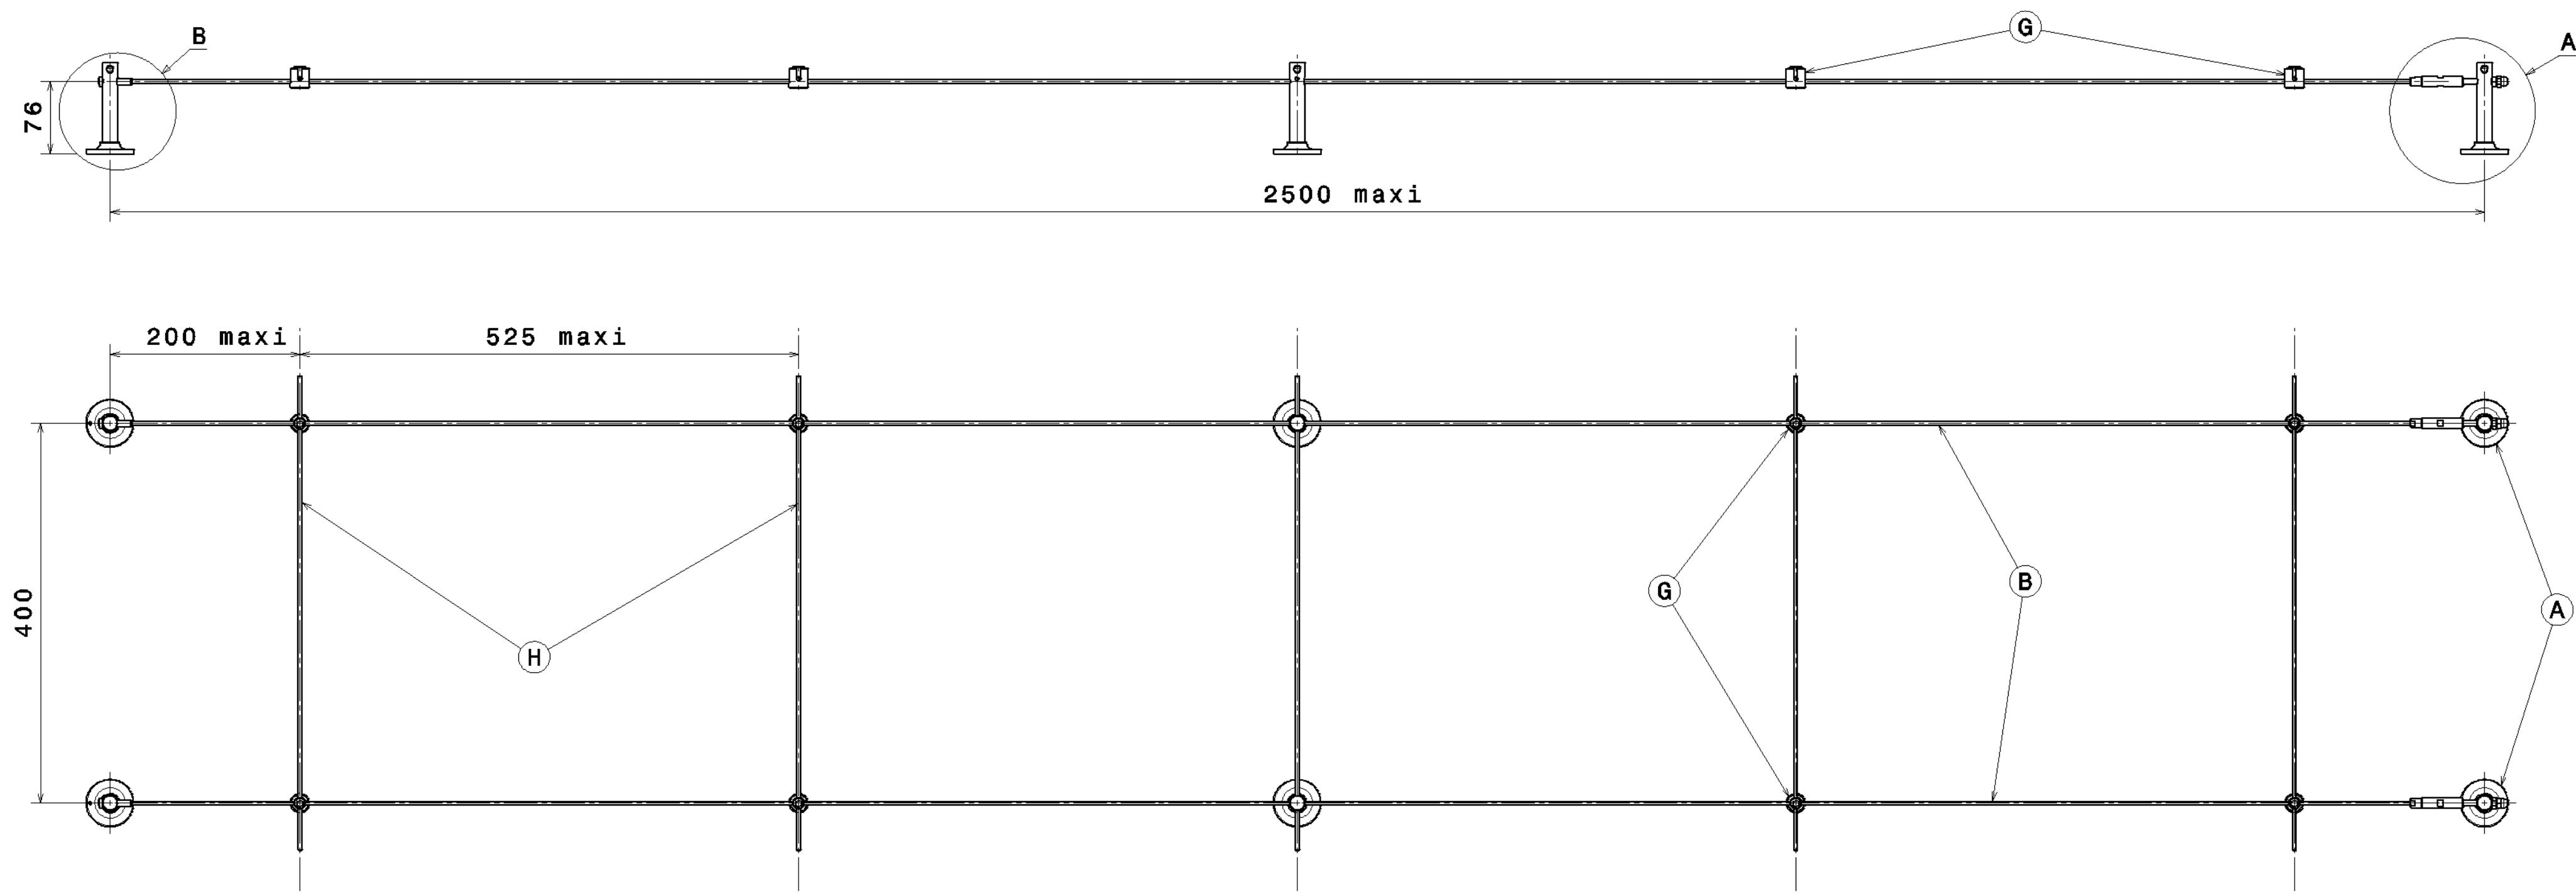

le montage est adaptable aux dimensions réelles du projet (câble à recouper)

Provisionner de votre coté les fixations nécessaires et adaptées à votre support
(mur béton plein, parpaing, bois, acier, ...)


Il faut un filetage M8 dépassant du support de 25mm maxi

SCHEMA DE MONTAGE "TYPE"

Méthodologie :


- Traçage
- Perçage
- Mise en place des chevilles
- Vissage des embases sur les chevilles
- Pré-positionnement du sous-ens. C/D/E
- Repérage de la coupe à faire sur le câble, puis coupe.
- Assemblage de "C" sur le câble, serrage assez énergique à faire.
- Mise en tension du câble à l'aide de l'écrou "E"

REP.	QTE.	REFERENCE	DENOMINATION
A	6	XIS_90004	Embase GREENLINE Simplifiée
B	2	IS9020400000	Câble inox Ø4 (7*7)serti - 1 embout "Design" à dôme
C	2	XIS_94406	Terminaison manuelle "mini" pour câble Ø4
D	2	XIS_41306	Dôme fileté inox métrique droite M6 x 60 mm
E	2	IS10906	Ecrou inox M6
G	8	IS93104	Bague de maillage standard taraudée M12
H	5	TIEBAR-4-500	Barre inox Ø4 - long 500mm

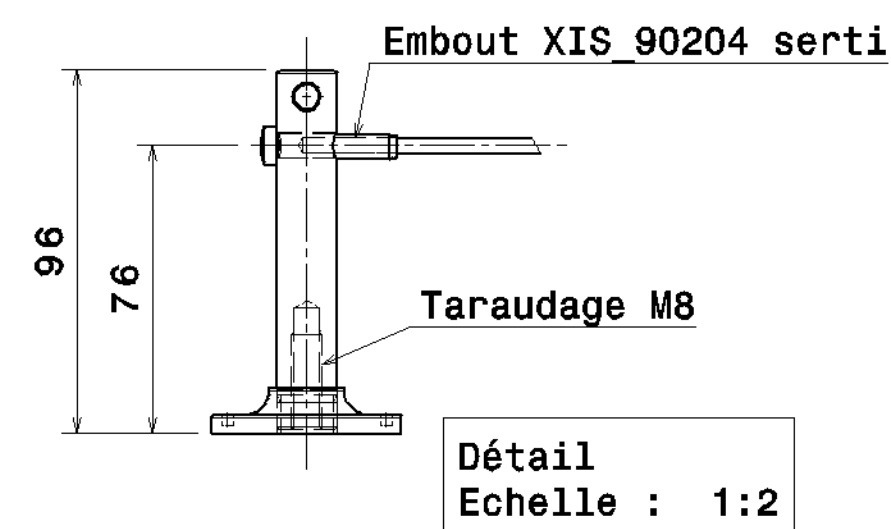

Date:	Nom: Name:	Modifications:	Revisions:	Repere: Item No.	Indice: Update:
Echelle: Scale:	Designation: Description:				Masse: --- Kg
1/5					Protection: Passivé
A2	KIT VEGETAL C2				
	H 2,5 m x L 0,5 m			Traitement therm.: --	
INOX SYSTEM Tél.: +33 (0)1 39 19 11 00 Fax: +33 (0)1 39 19 11 01 www.inox-system.fr				Z.I de Périgny 14 rue Anita Conti 17180 PERIGNY Matiere: Material: INOX AISI 316	
Ce document est la propriété de INOX SYSTEM et ne peut être reproduit ou communiqué à un tiers sans autorisation écrite préalable				This document is the property of INOX SYSTEM and may not be reproduced or given to anyone without prior written authorization	
Identification CAO: CAO Identity:		Référence plan		Symétrie	INDICE
3D: -----		--		SYM	-
2D: ----- CATIA V5					
Date:	04/01/2023				
Dessine par: Drawn by:	Th.Labbé / B.E.	KITVEGETAL_C2		--	1/1

Montage côté terminaison manuelle

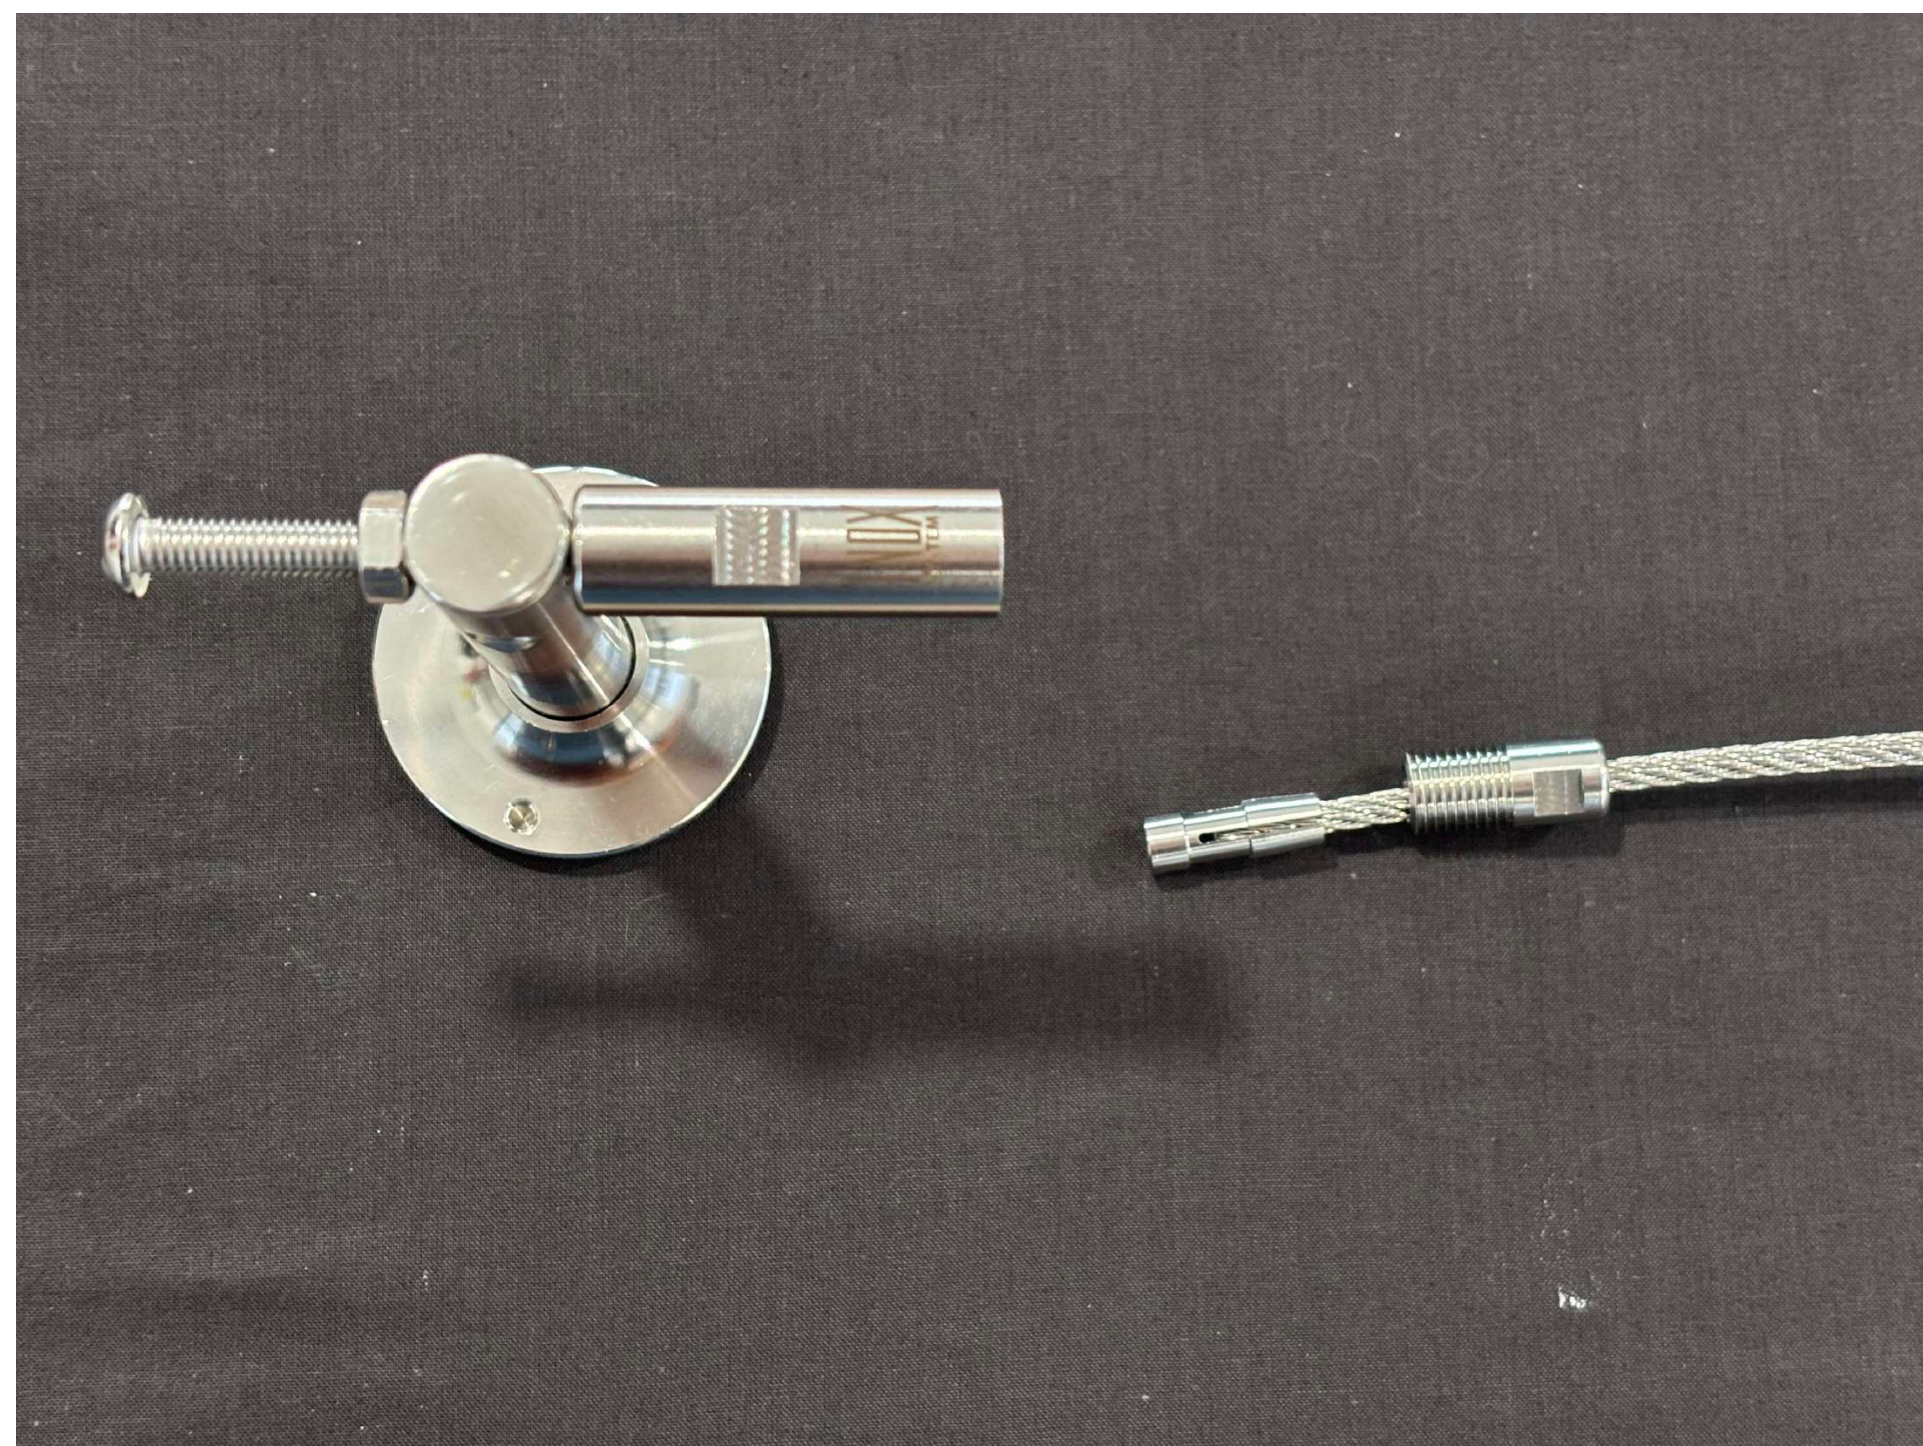


Dôme fileté inox métrique
droite M6 x 60 mm

Ecrou inox M6

Terminaison
manuelle "mini"




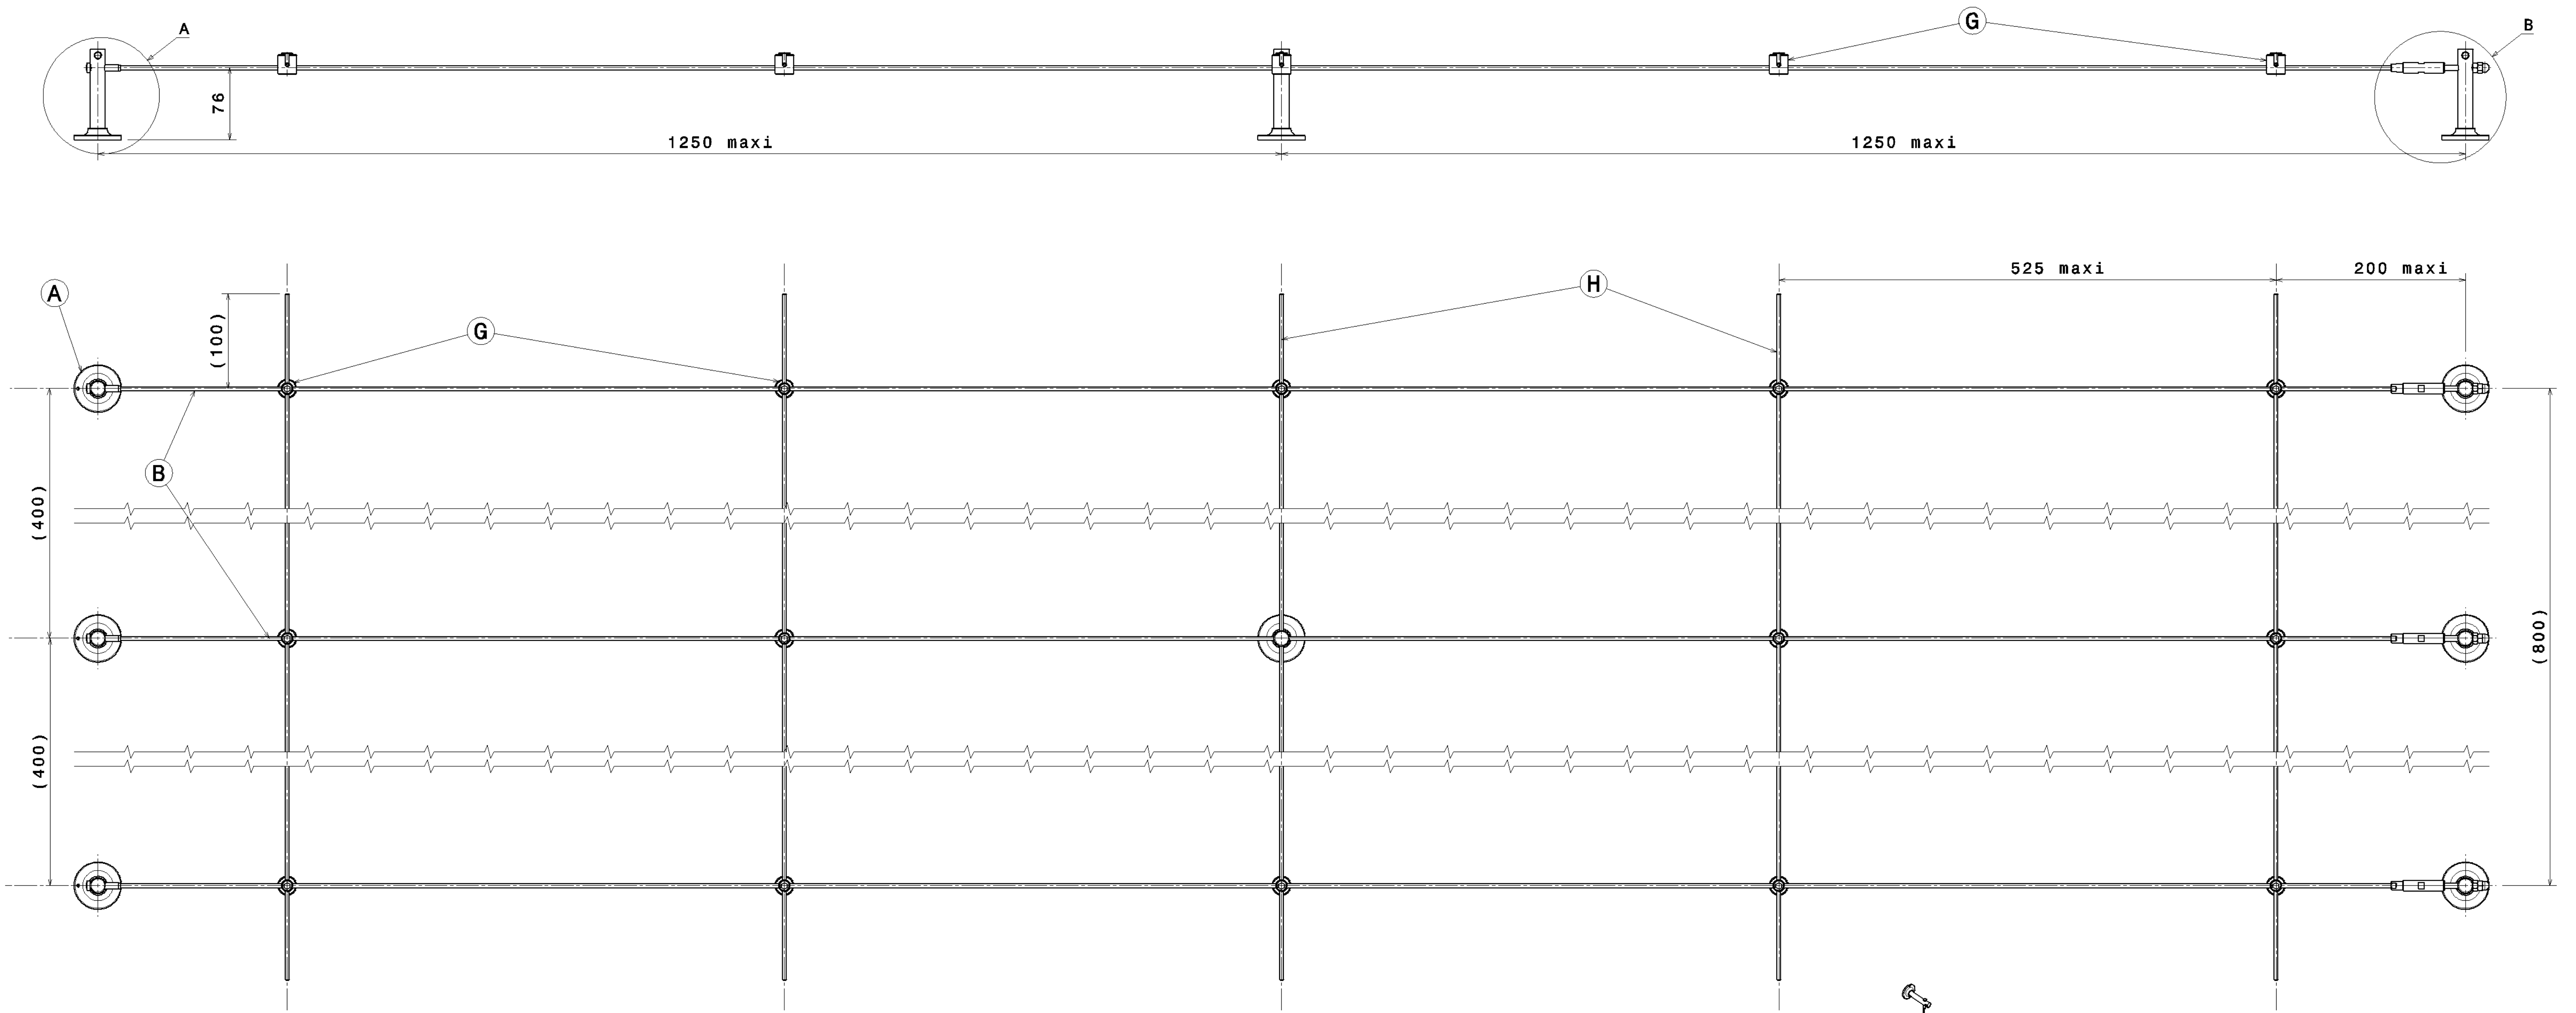


le montage est adaptable aux dimensions réelles du projet (câble à recouper)
Provisionner de votre coté les fixations nécessaires et adaptées à votre support
(mur béton plein, parpaing, bois, acier, ...)
Il faut un filetage M8 dépassant du support de 25mm maxi

Méthodologie :

- Traçage
- Perçage
- Mise en place des chevilles
- Vissage des embases sur les chevilles
- Pré-positionnement du sous-ens. C/D/E
- Repérage de la coupe à faire sur le câble, puis coupe.
- Assemblage de "C" sur le câble, serrage assez énergique à faire.
- Mise en tension du câble à l'aide de l'écrou "E"


REP.	QTE.	REFERENCE	DENOMINATION
A	7	XIS_90004	Embase GREENLINE Simplifiée
B	3	IS9020400000	Câble inox Ø4 (7*7)serti - 1 embout "Design" à dôme
C	3	XIS_94406	Terminaison manuelle "mini" pour câble Ø4
D	3	XIS_41306	Dôme fileté inox métrique droite M6 x 60 mm
E	3	IS10906	Ecrou inox M6
G	14	IS93104	Bague de maillage standard taraudée M12
H	5	TIEBAR-4-1000	Barre inox Ø4 - long 1000mm

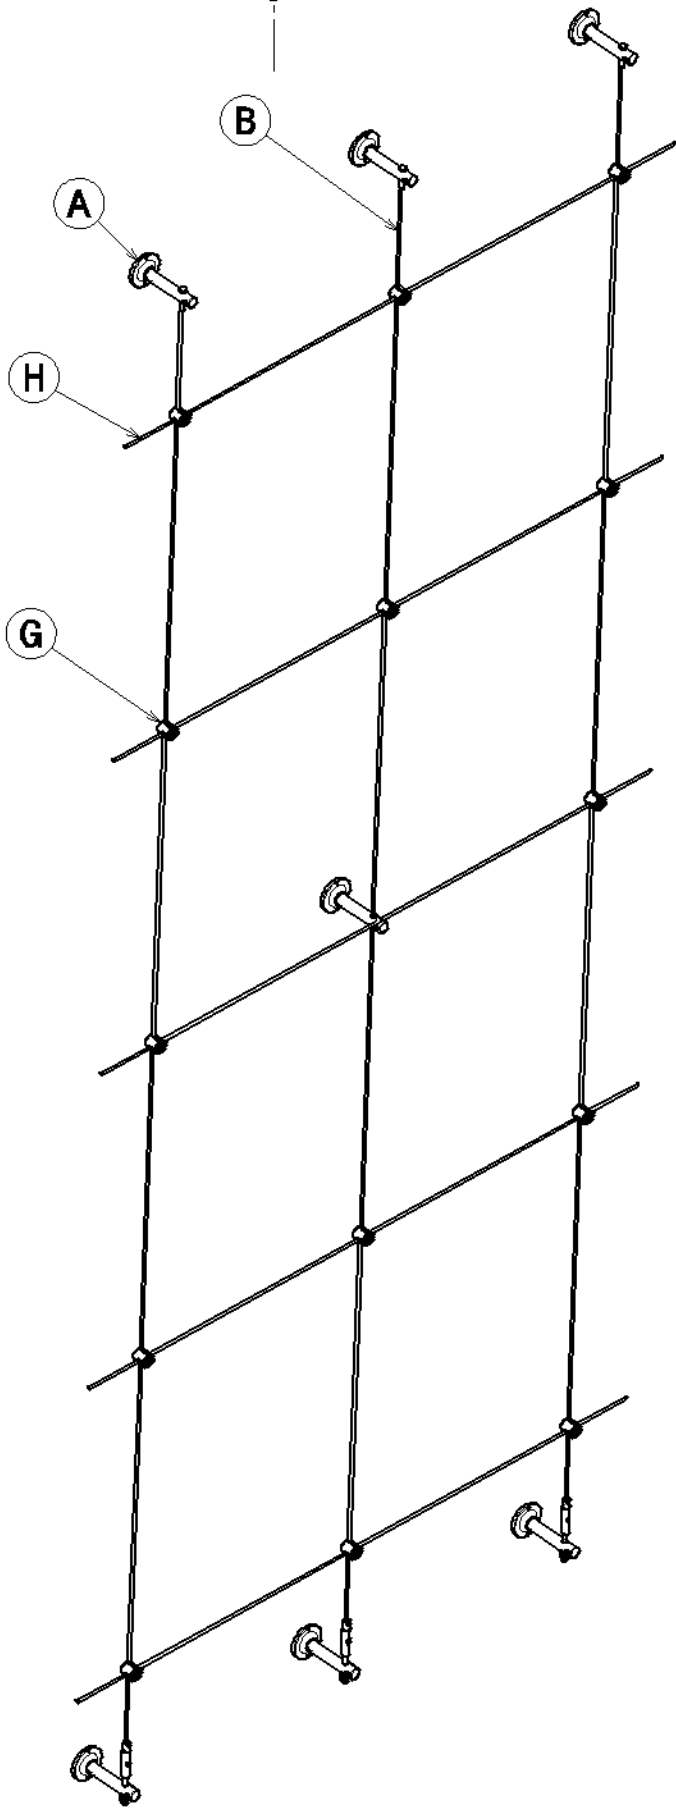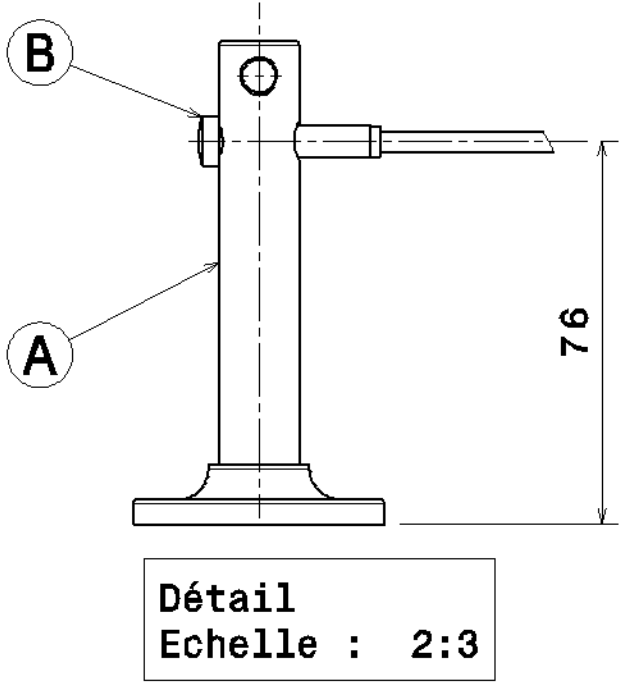

SCHEMA DE MONTAGE "TYPE"

Date:	Nom: Name:	Modifications:	Revisions:	Repere: Item No:	Indice: Update:
Echelle: Scale:	Description:			Matiere: Material:	
3/10				--- --	
A1	KIT VEGETAL C3			Traitement: Treatment:	
	H 2,5 m x L 1,0 m			--- --	
				Masse: Mass:	
				--- -- Kg	
INOX SYSTEM		Z.I de Périgny 14 rue Anita Conti 17180 PERIGNY		Tél.: +33 (0)1 39 19 11 00 Fax: +33 (0)1 39 19 11 01 www.inox-system.fr	
Ce document est la propriété de INOX SYSTEM et ne peut être reproduit ou communiqué à un tiers sans autorisation écrite préalable. / This document is the property of INOX SYSTEM and may not be reproduced or given to anyone without prior written authorization.					
Identification CAO: 3D: -----		PROJET:		Système CAO: CATIA V5	
CAO Identify: 2D: -----				Planche: Sheet:	
Date:	09/01/2023				
Dessiné par: Drawn by:	Th.L. / B.E.				
Visé: Approved:			KITVEGETAL_C3 1/1		

Montage côté terminaison manuelle

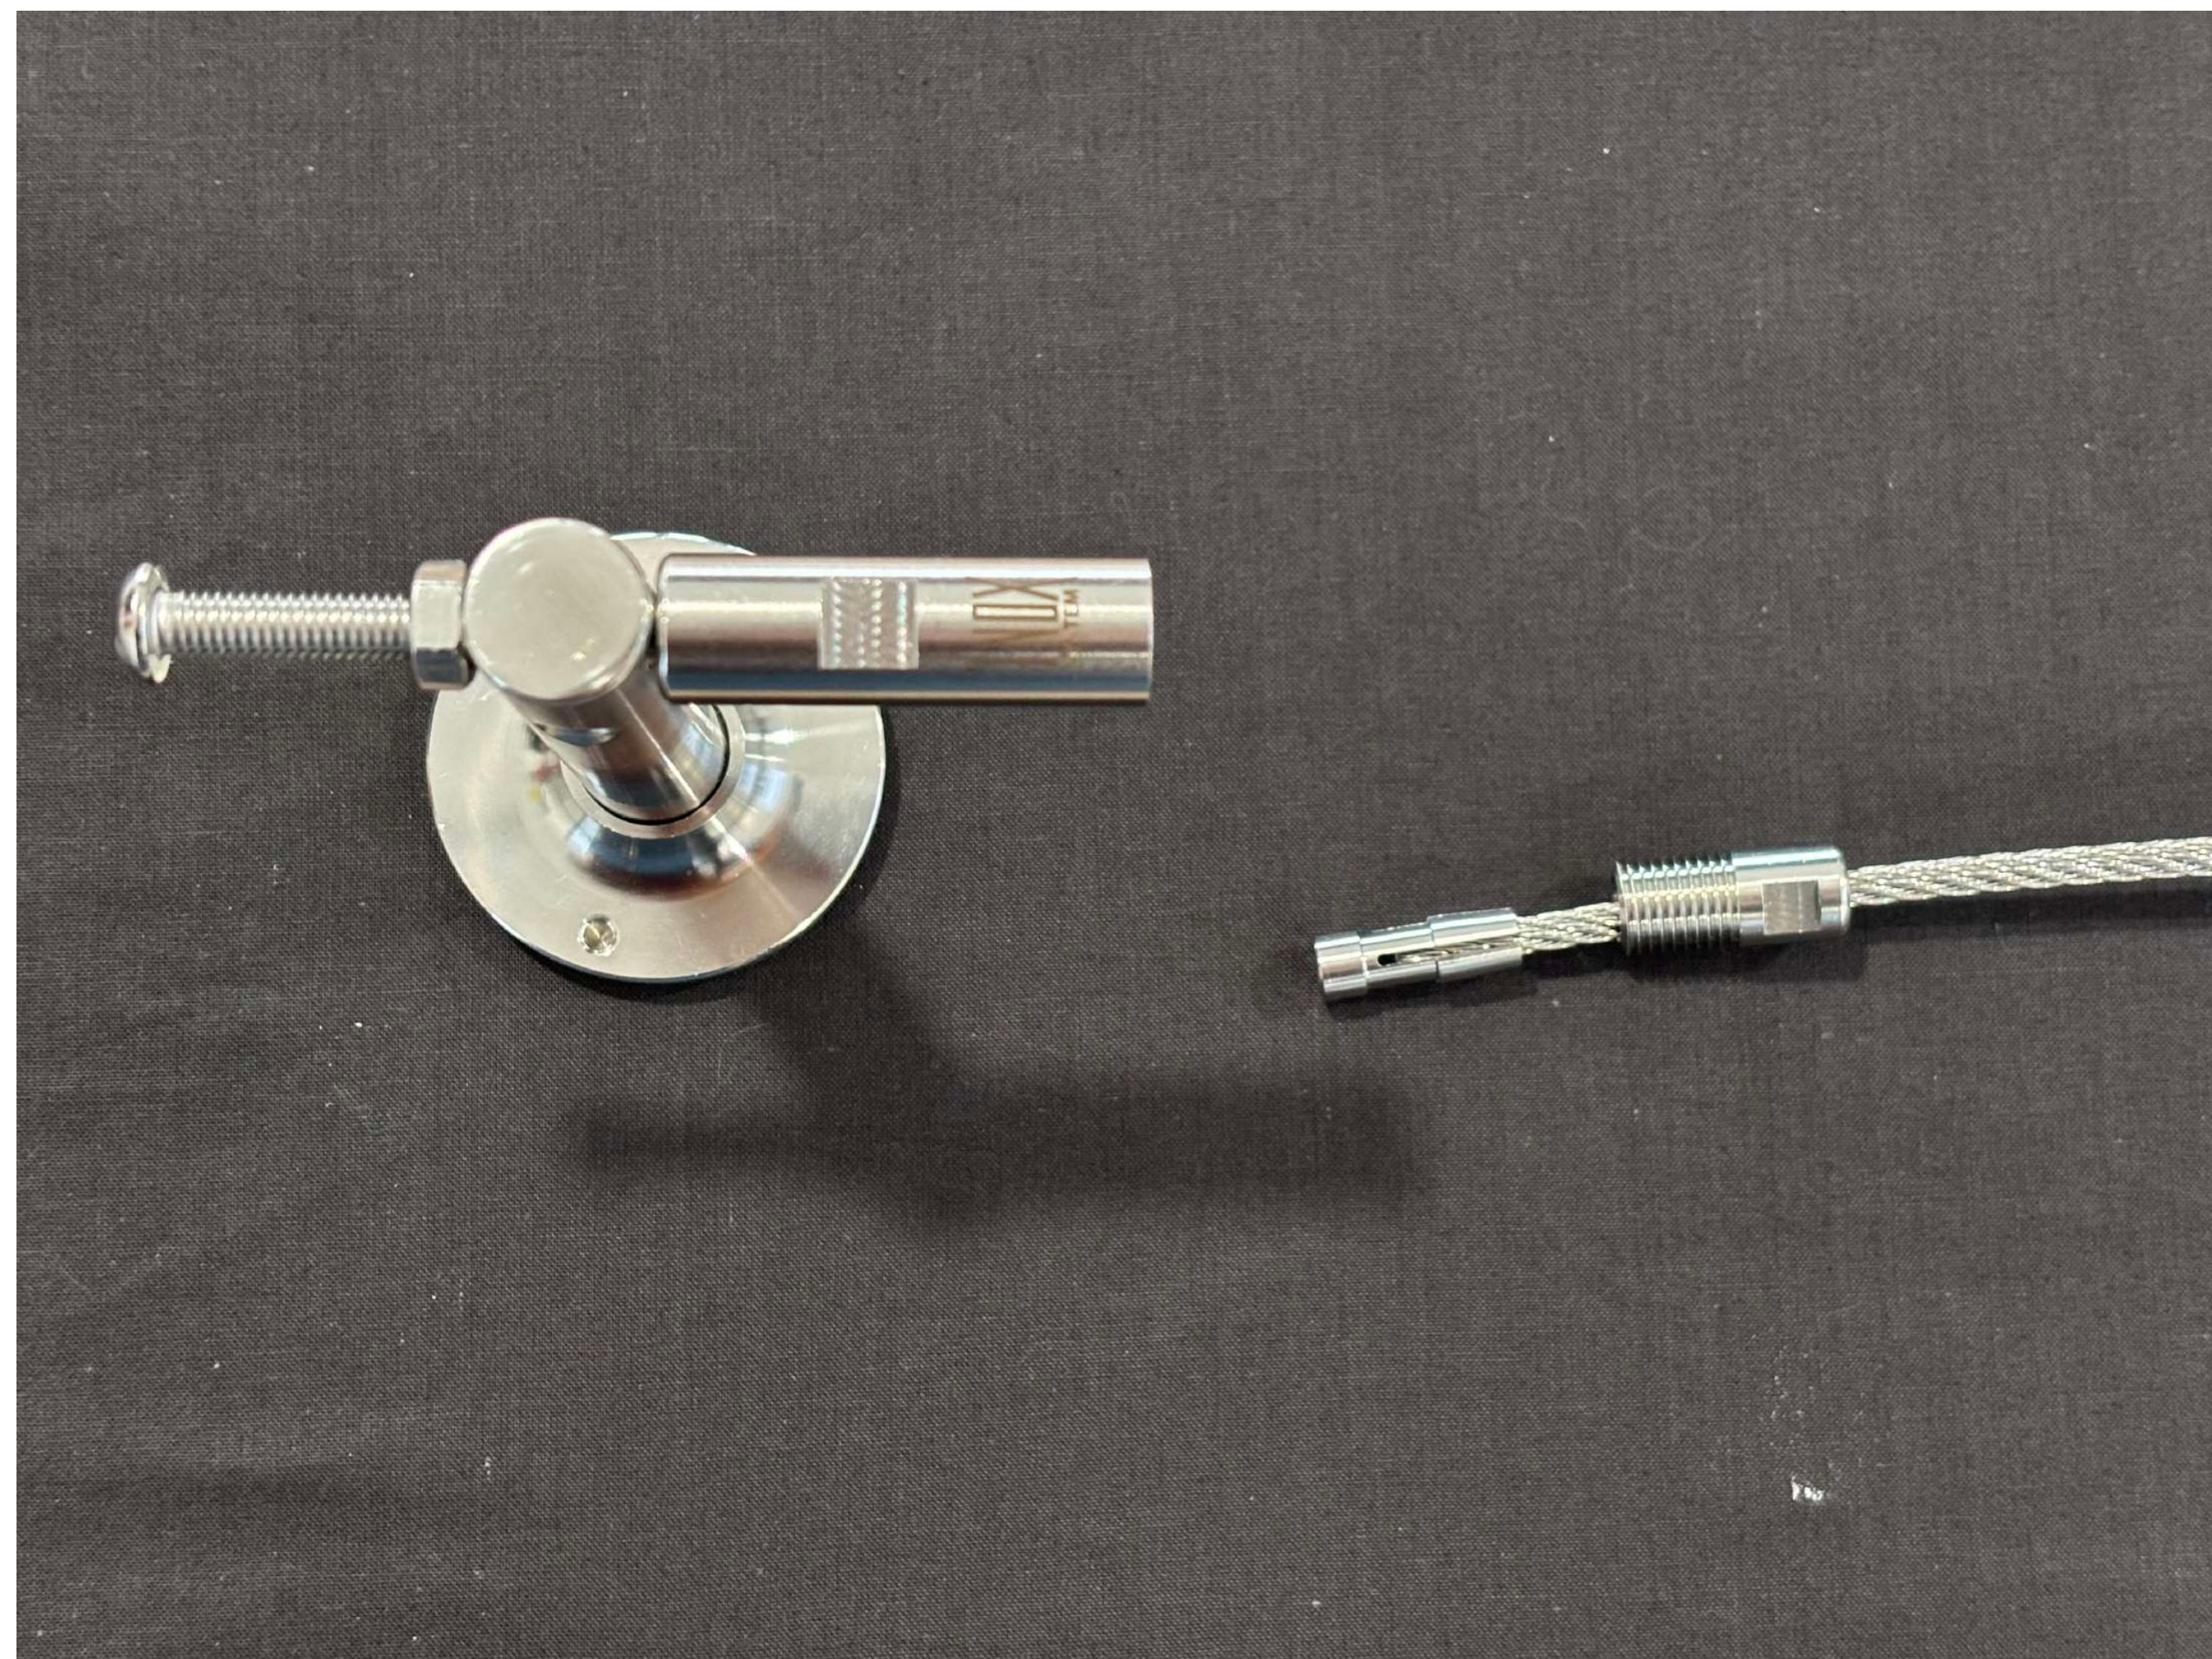


Dôme fileté inox métrique
droite M6 x 60 mm

Ecrou inox M6

Terminaison
manuelle "mini"




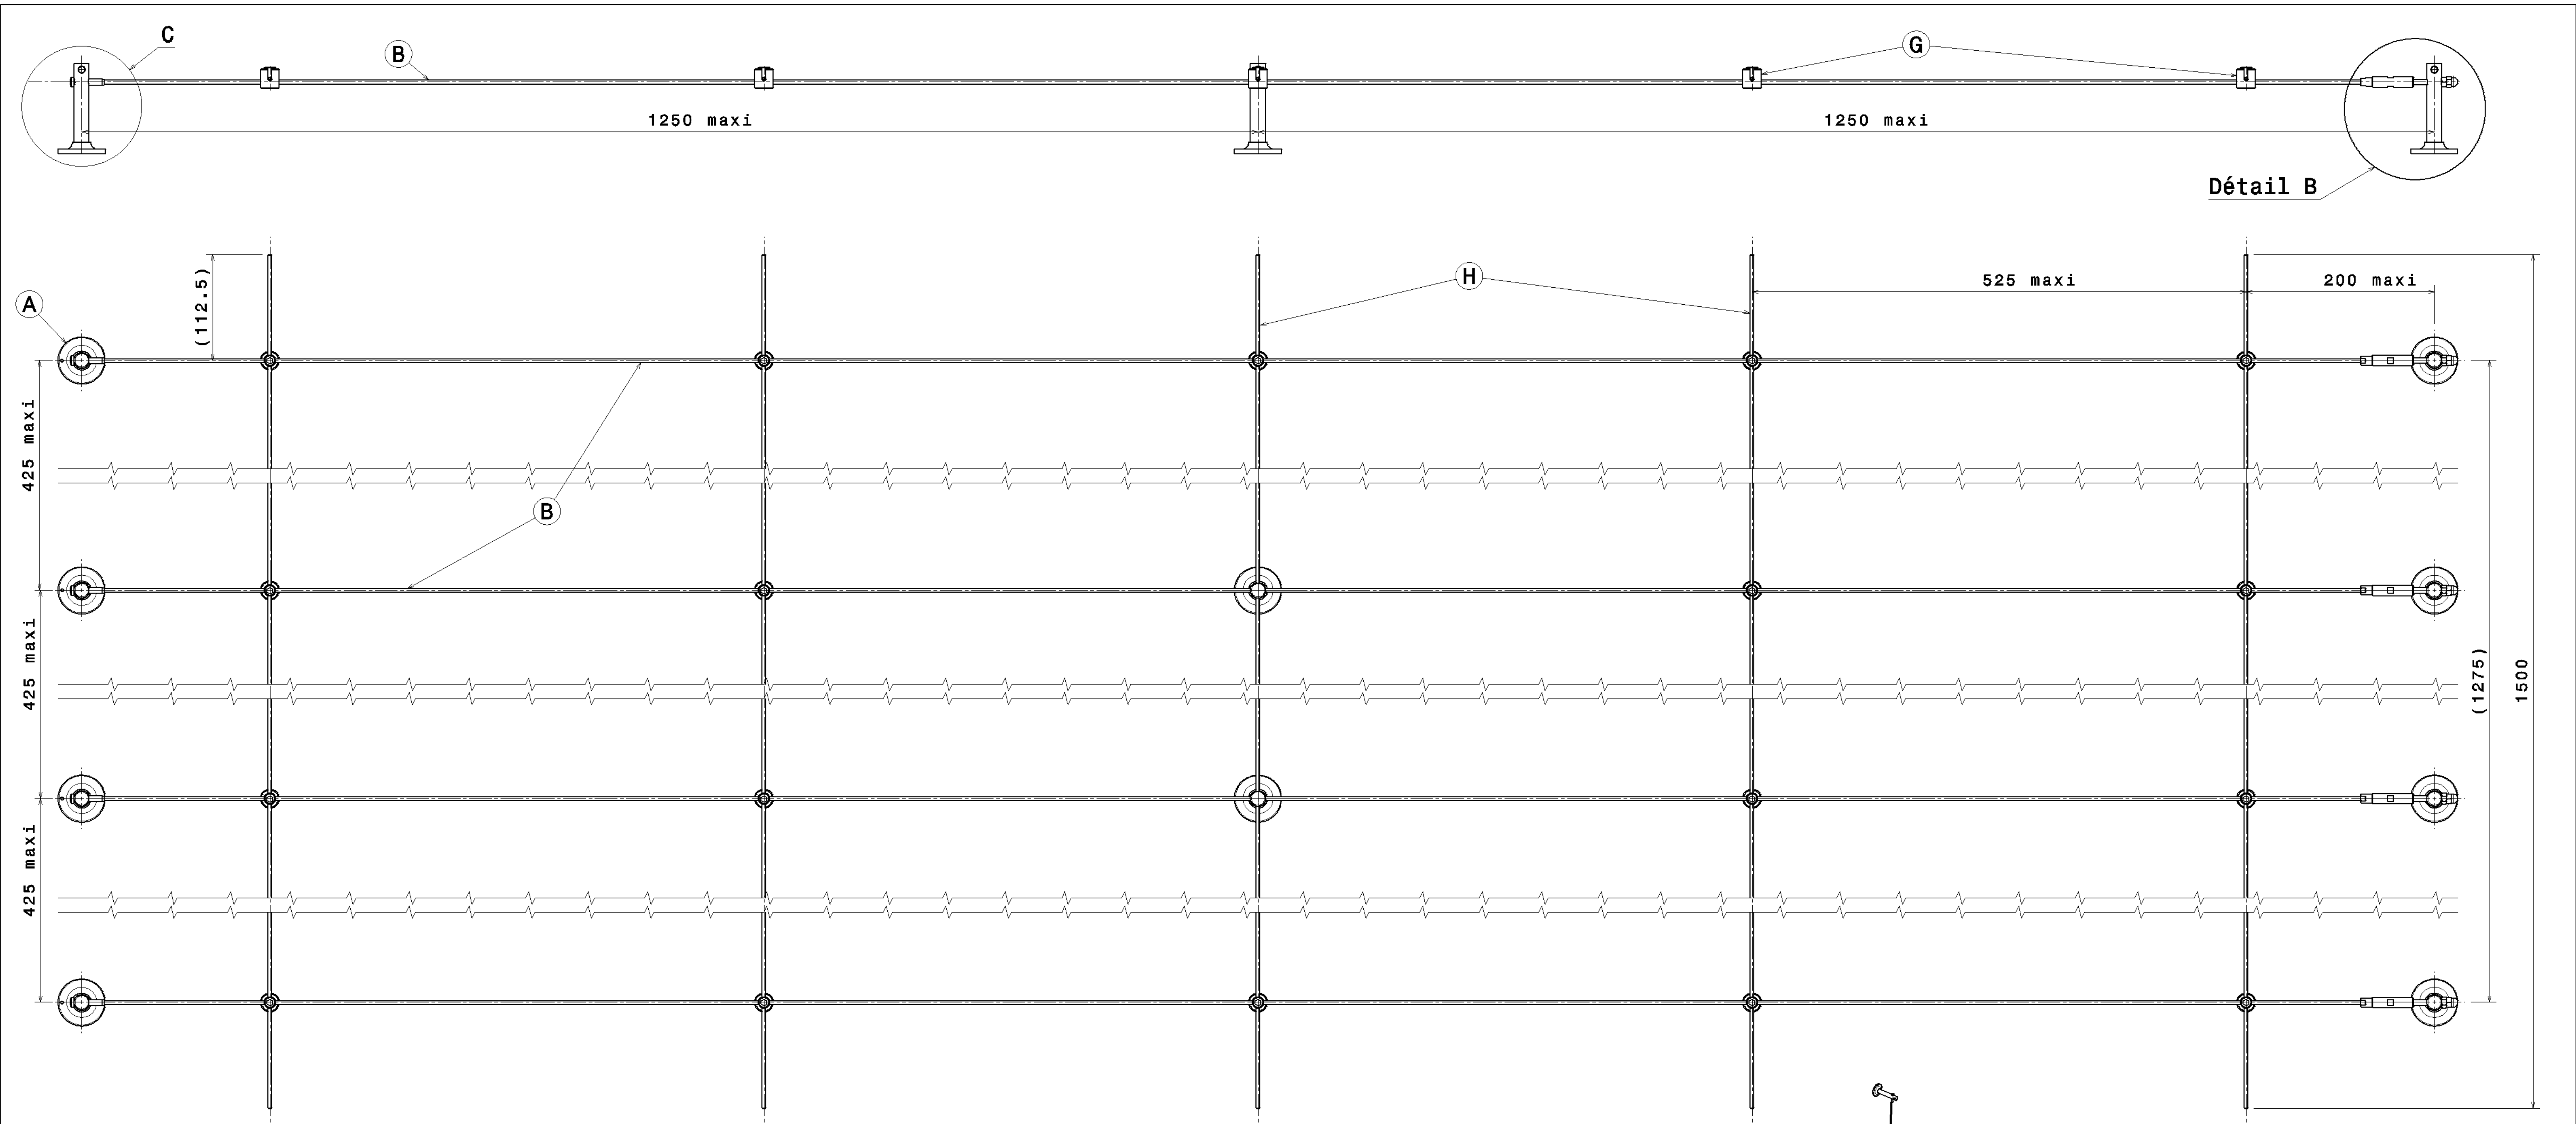


le montage est adaptable aux dimensions réelles du projet (câble à recouper)
Provisionner de votre coté les fixations nécessaires et adaptées à votre support
(mur béton plein, parpaing, bois, acier, ...)
Il faut un filetage M8 dépassant du support de 25mm maxi

Méthodologie :

- Traçage
- Perçage
- Mise en place des chevilles
- Vissage des embases sur les chevilles
- Pré-positionnement du sous-ens. C/D/E
- Repérage de la coupe à faire sur le câble, puis coupe.
- Assemblage de "C" sur le câble, serrage assez énergique à faire.
- Mise en tension du câble à l'aide de l'écrou "E"

REP.	QTE.	REFERENCE	DENOMINATION
A	10	XIS_90004	Embase GREENLINE Simplifiée
B	4	IS9020400000	Câble inox Ø4 (7*7)serti - 1 embout "Design" à dôme
C	4	XIS_94406	Terminaison manuelle "mini" pour câble Ø4
D	4	XIS_41306	Dôme fileté inox métrique droite M6 x 60 mm
E	4	IS10906	Ecrou inox M6
G	18	IS93104	Bague de maillage standard taraudée M12
H	5	TIEBAR-4-1500	Barre inox Ø4 - long 1500mm

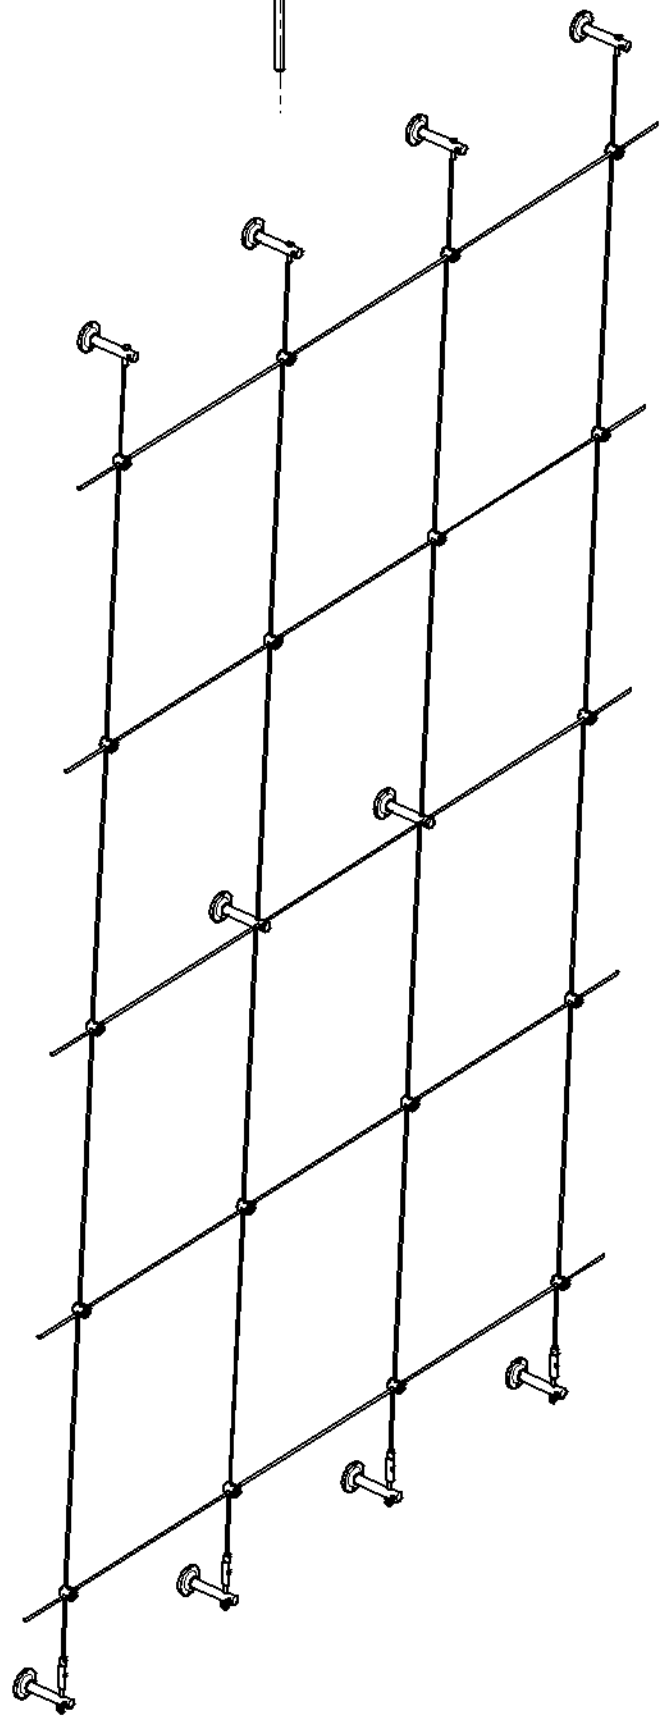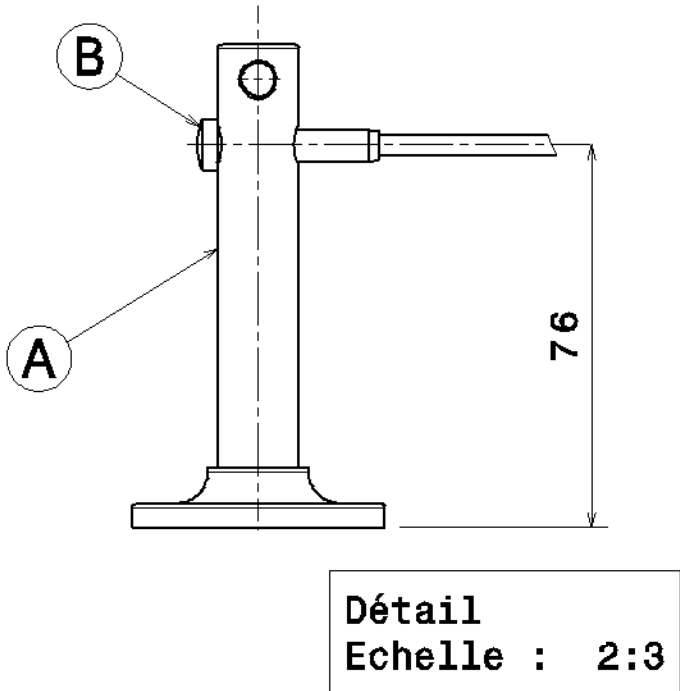

SCHEMA DE MONTAGE "TYPE"


Date:	Nom: Name:	Modifications:	Revisions:	Repere: Item No.	Indice: Update
Echelle: Scale:	Designation: Description:				Matiere: Material:
3/10					Traitement: Treatment:
A1	KIT VEGETAL C4				
	H 2,5 m x L 1,5 m				
					Masse:
					--- Kg
INOX SYSTEM		Z.I de Périgny 14 rue Anita Conti 17180 PERIGNY		Tél.: +33 (0)1 39 19 11 00 Fax: +33 (0)1 39 19 11 01 www.inox-system.fr	
Ce document est la propriété de INOX SYSTEM et ne peut être reproduit ou communiqué à un tiers sans autorisation écrite préalable / This document is the property of INOX SYSTEM and may not be reproduced or given to anyone without prior written authorization					
Identification CAO: 3D: -----		PROJET:		Système CAO: CATIA V5	
CAO Identify: 2D: -----				Planche: Sheet:	
Date:	09/01/2023				
Dessiné par: Drawn by:	Th.L. / B.E.				
Visa: Approved:			KITVEGETAL_C4		
				1 / 1	


Montage côté terminaison manuelle

Dôme fileté inox métrique
droite M6 x 60 mm

Ecrou inox M6

Terminaison
manuelle "mini"

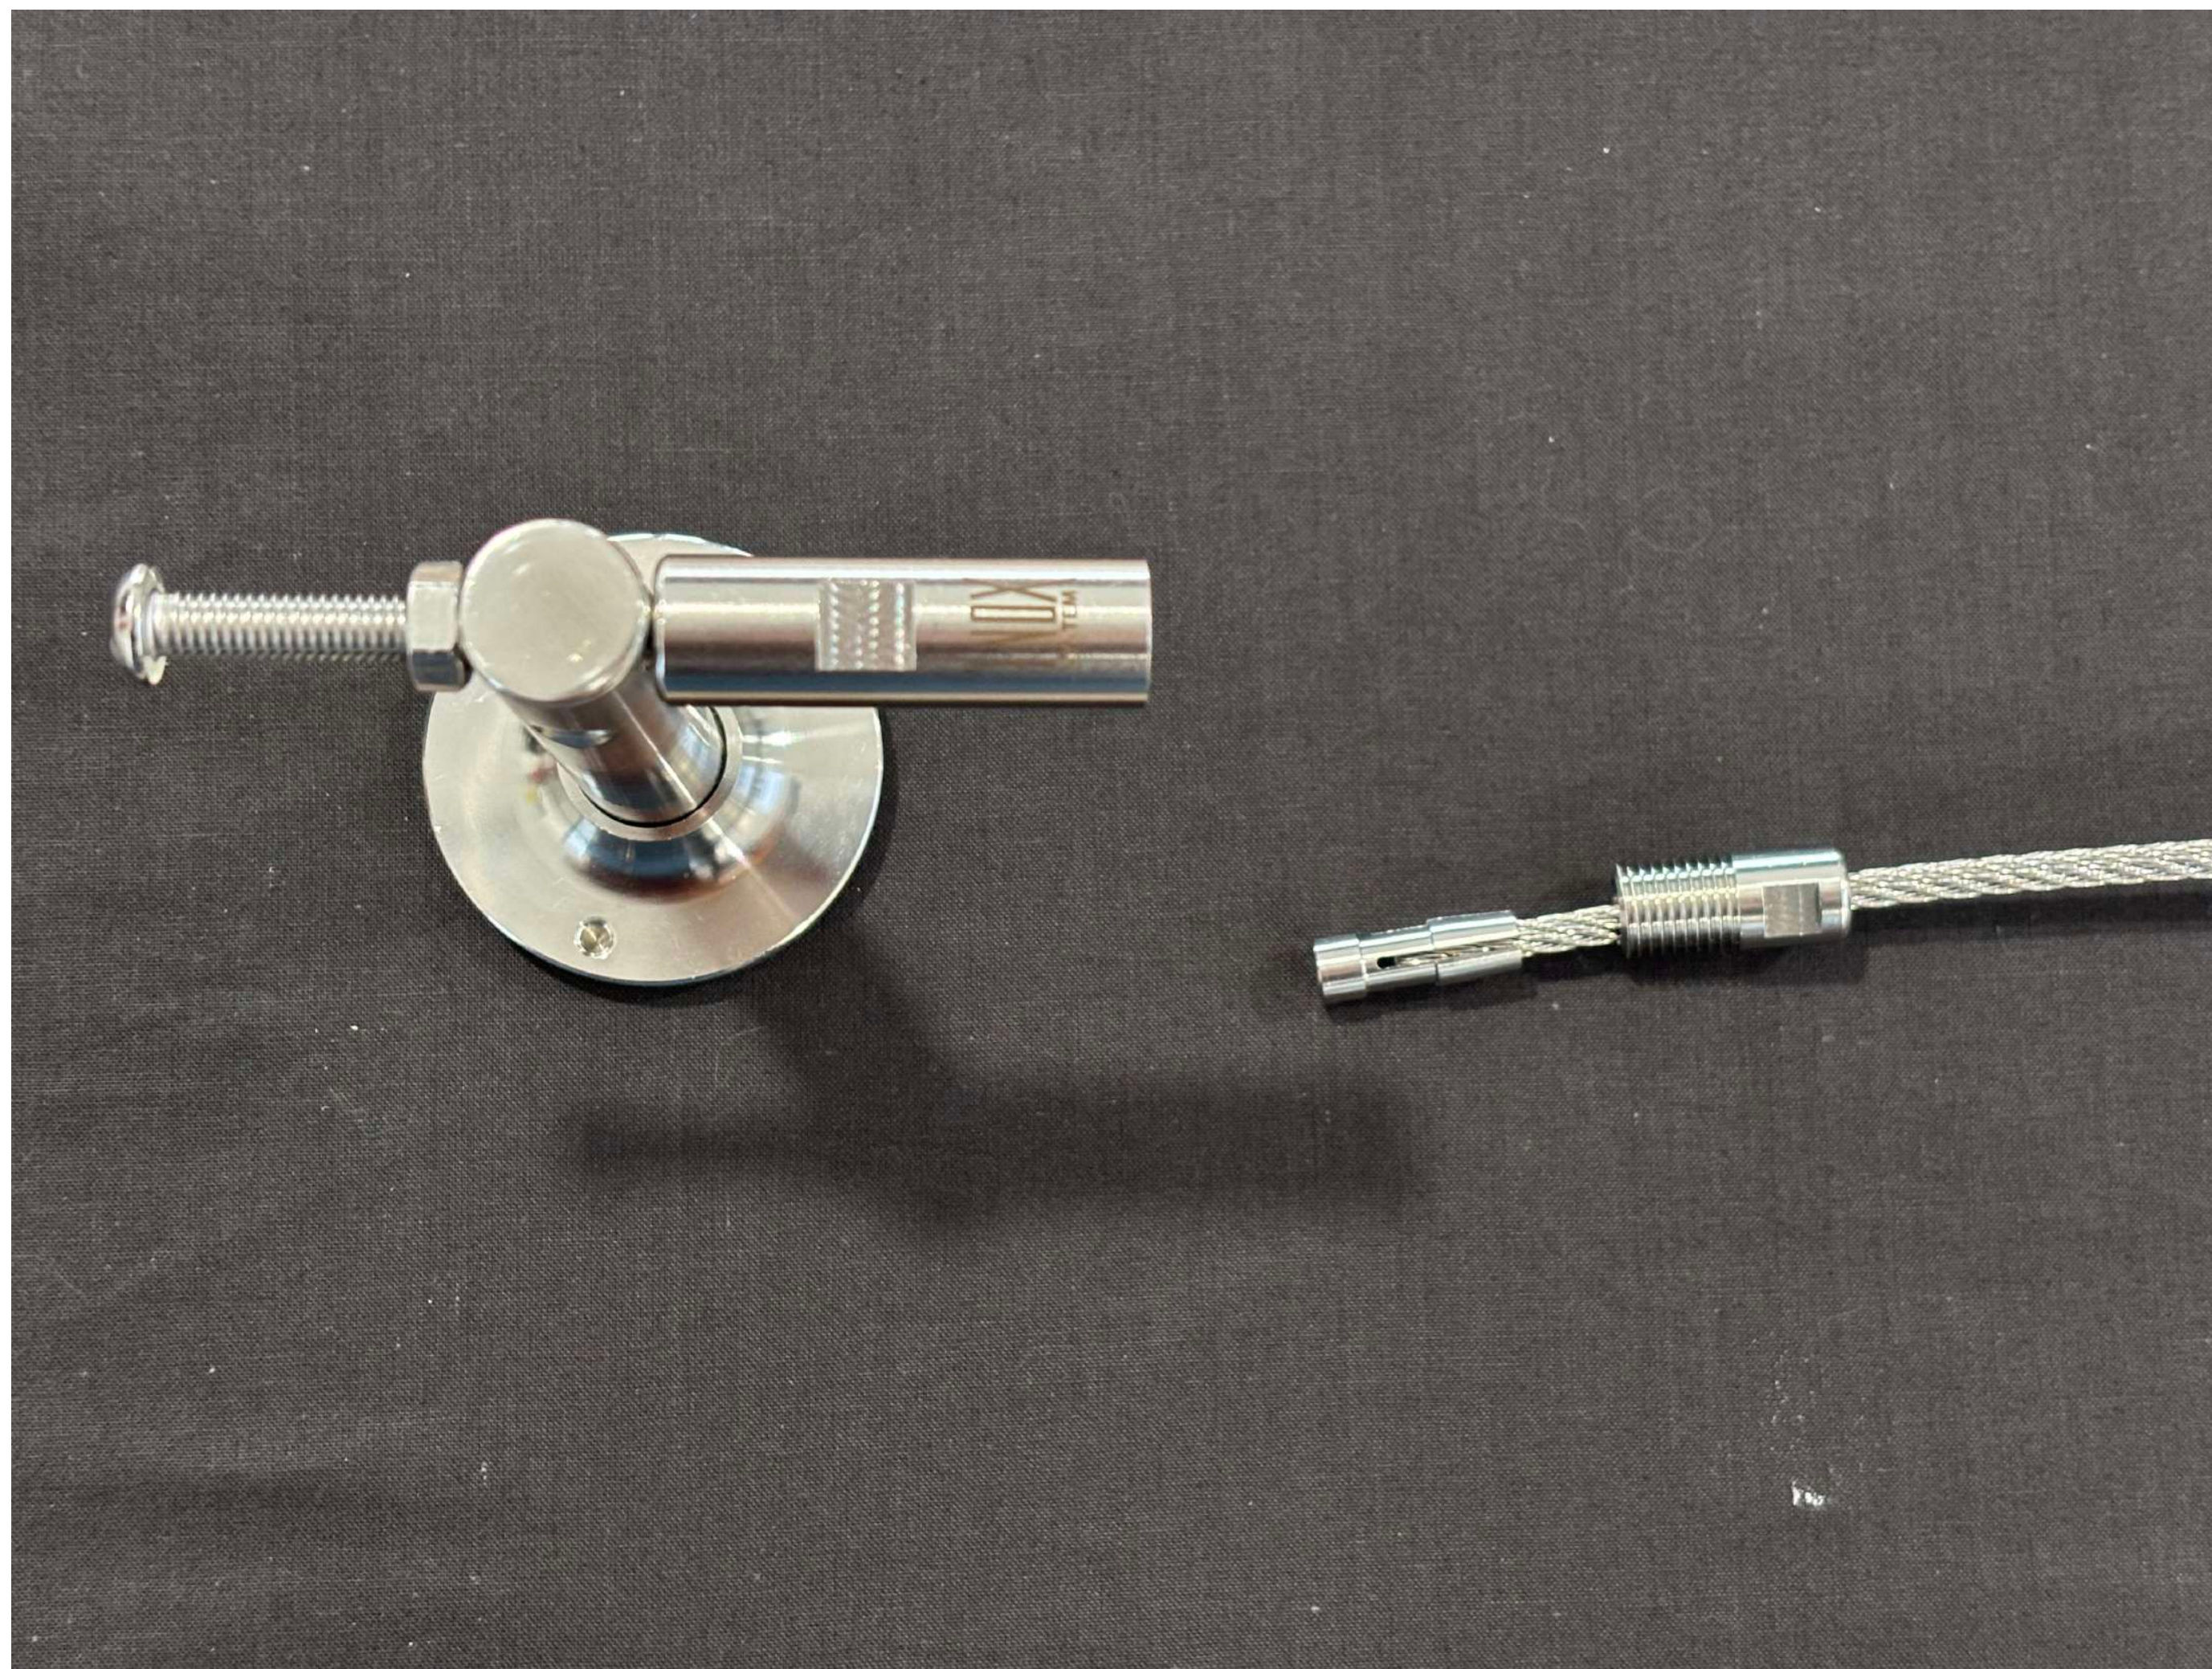

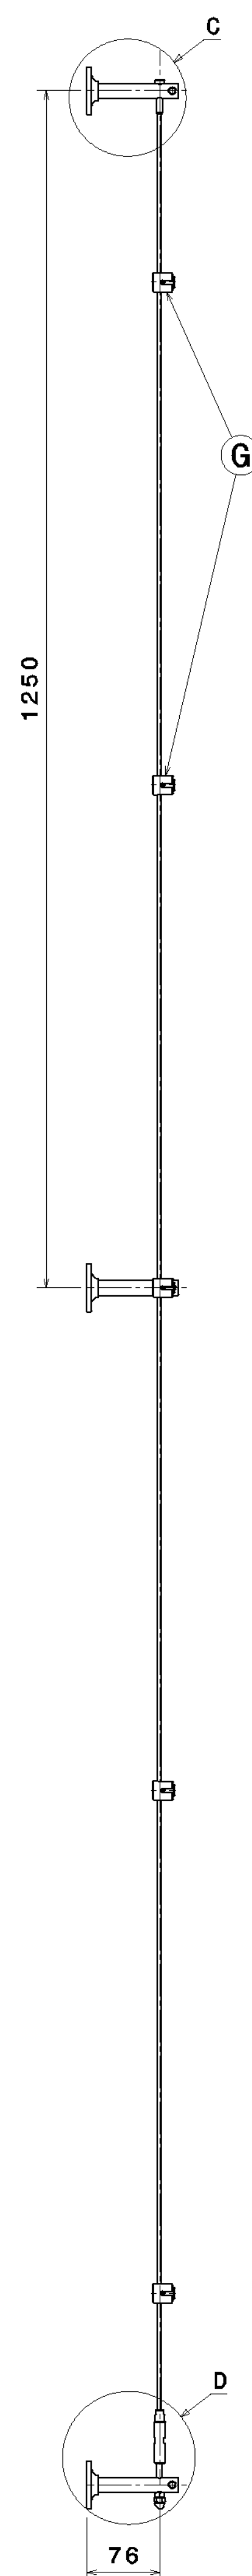

A technical diagram of a cable-stayed bridge structure. It shows a grid of cables forming a series of diamond shapes. The cables are anchored to a central vertical pylon (not fully shown) and extend outwards to the bridge deck. Labels A, B, G, and H are placed at specific points where cables intersect or are anchored. Label A is at the top left, B is at the top center, G is at the bottom left, and H is at the bottom center. The diagram illustrates the complex arrangement of cables that support the bridge deck.

KITVEGETAL_C5

Montage côté terminaison manuelle

Dôme fileté inox métrique
droite M6 x 60 mm

Ecrou inox M6

Terminaison
manuelle "mini"

